

Zyra kadastrale komunale / Opštinska katastarska kancelarija: Ferizaj

Zona kadastrale / Katastarska zona: Greme

Lloji i njësise kadastrale / Vrista katastarske jedinice : Parcel



Republika e Kosovës

Republic of Kosovo

Qeveria - Vlada-Government

Ministria e Mjedisit dhe Planifikimit Hapësinor /Ministry of Environment and Spatial Planning


AGJENCIA KADASTRALE E KOSOVËS /KATASTRA AGENCY

Nr. i njësise kadastrale / Br. katastarske jedinice : 02096-4

Numri i lëndës / Broj predmeta: 1:250

Shkalla e zvogëlimit / Razmna plana : 1:250

Nr.Rend.	Nr	Y	X	H	Kodi	Përshkrimi	Burimi
1	FE12	7507482.725	4692048.476	669.860	11	Monument	PM
2	1	7512022.349	4687679.339	676.828	2	Kunjtë - shpyllë metalik	PM
3	2	7512022.863	4687675.372	676.860	2	Kunjtë - shpyllë metalik	PM
4	3	7512024.573	4687662.196	677.121	2	Kunjtë - shpyllë metalik	PM
5	4	7512035.285	4687662.300	675.935	2	Kunjtë - shpyllë metalik	PM
6	5	7512033.412	4687676.741	675.489	2	Kunjtë - shpyllë metalik	PM
7	6	7512043.108	4687677.999	675.590	2	Kunjtë - shpyllë metalik	PM
8	7	7512045.132	4687662.306	674.588	2	Kunjtë - shpyllë metalik	PM
9	8	7512054.294	4687662.484	673.394	2	Kunjtë - shpyllë metalik	PM
10	9	7512052.129	4687679.169	672.421	2	Kunjtë - shpyllë metalik	PM
11	10	7512060.595	4687680.268	672.250	2	Kunjtë - shpyllë metalik	PM
12	11	7512062.891	4687662.568	672.459	2	Kunjtë - shpyllë metalik	PM
13	12	7512069.820	4687681.465	670.991	2	Kunjtë - shpyllë metalik	PM
14	13	7512014.216	4687672.423	678.123	2	Kunjtë - shpyllë metalik	PV
15	14	7512069.101	4687662.628	672.169	2	Kunjtë - shpyllë metalik	PV
16	15	7512070.196	4687671.522	671.454	2	Kunjtë - shpyllë metalik	PV
17	16	7512069.668	4687685.479	670.663	2	Kunjtë - shpyllë metalik	PV
18	17	7512012.991	4687678.125	678.297	2	Kunjtë - shpyllë metalik	PV
19	18	7512016.162	4687662.115	678.610	2	Kunjtë - shpyllë metalik	PV

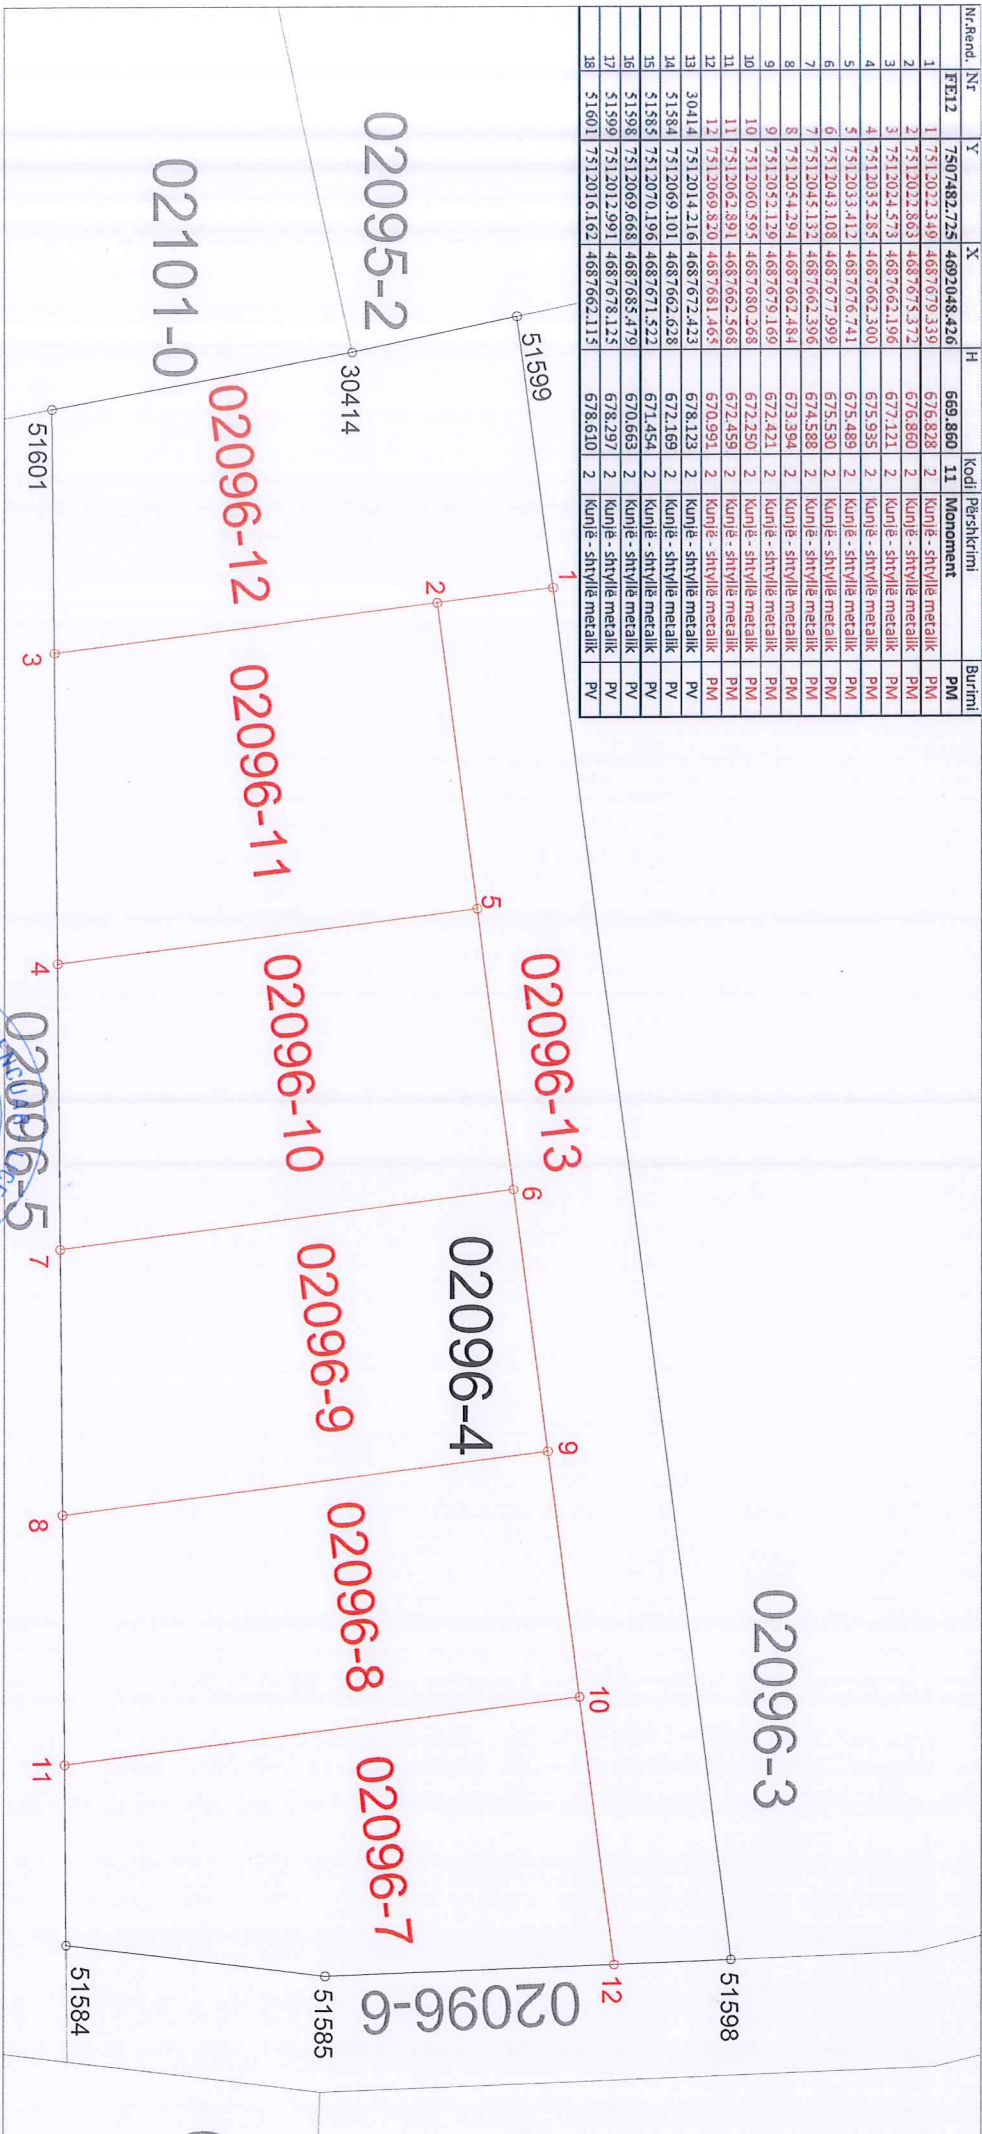

Rilevimi / Snimio: LIRIDON SEJDIU

(emri dhe mbiemri i gjeodetit/kompanisë/ inje i prezime gjeodet/ kompanije)

Nr. i licencës / Br. licence: 140

Nënshkrimi / Popis:

Data e rilevimit / Datum snimanja: 21.02.2026

Aprovimi / Usvojio:

(emri dhe mbiemri i personit zyrtar inje i prezime shërbimes/ lica)

Nënshkrimi / Popis:

Data e aprovimit / Datum usvajanja:





Republika e Kosovës

Republika Kosova-Republic of Kosovo

Qeveria e Kosovës- Vlada Kosova- Government of Kosovo

Ministria e Infrastrukturës dhe Ambientit/ Ministrastvo Infrastrukture i Sredine/ Ministry of Infrastructure and Environment

AGJENCIA KADASTRALE E KOSOVËS/KOSOVSKA KATASTARSKA AGENCIJA/ KOSOVO CADASTRAL AGENCY

RAPORTI TEKNIK

Gjeodeti / Kompania gjeodete e licencuar: Liridon Sejdiu	Numri i licencës: 140
Komuna: Ferizaj	Zona Kadastrale: Greme
Numri i njësisë kadastrale: 02096-4	Lloji i lëndës: Ndarjen e parcelës

Bazuar në kërkesën e palës **Visar (Milazim) Haliti** me numër personal **1176027874** të parashtruar me datën **21/02/2026**, është bërë kërkesa për marrjen e produkteve kadastrale në Zyrën Kadastrale Komunale **Ferizaj** me datë **21/02/2026**.

Pas analizimit të të dhënave me datë **21/02/2026** janë realizuar matjet në terren, për (**ndarjen/bashkimin**) e parcelë bazuar në (gjendjen faktike/**sipërfaqe të barazuara**).

Matjet në terren janë realizuar me instrument (GPS GNSS R90i), ku fillimisht është bërë matja e pikës kontrolluese **Fe12** pastaj matjet janë realizuar bazuar në kornizën AKK nr.: 2020/01

Matje të dyfishta kontrolluese janë realizuar në pikat numër **3,12**

Statusi i njësi kadastrale : ☒ i verifikuar/☐ i pa verifikuar

Parashtrimi i kërkesës është bërë: ☒ fizikisht/☐ elektronik (konfirmim)

Sfidat gjatë realizimit të matjeve: Gabimi: _____

Pikat e matura **3,12**

Tjera: _____

Raporti në formë tabelare:

Parcela para ndarjes/bashkimit	Sipërfaqja (m ²)	Korigjimi i sipërfaqe (po/jo)	Parcela pas ndarjes/bashkimit	Sipërfaqja (m ²)
02096-4	1079	Jo	02095-7	149
			02095-8	148
			02095-9	148
			02095-10	148
			02095-11	148
			02095-12	148
			02095-13	190

Nënshkrimi dhe vula e gjeodetit: _____

Data: **29/02/2026**



Gjeodeti i licencuar: **LIRIDON SEJDIU** Numri i licencës: **140**
Zona: **Ferizaj**



Republika e Kosovës
Republika Kosova-Republic of Kosovo
Qeveria e Kosovës- Vlada Kosova- Government of Kosovo
Ministria e Infrastrukturës dhe Ambientit/ Ministrastvo Infrastrukture i Sredine/ Ministry of Infrastructure and Environment

Komuna: Ferizaj
Numri i njësies kadastrale: 02096-4

Zona Kadastrale: Greme
Sistemi koordinat: KosovaRef01

Nr.Rend.	Nr	Y	X	H	Kodi	Përshkrimi	Burimi
	FE12	7507482.725	4692048.426	669.860	11	Monoment	PM
1	1	7512022.349	4687679.339	676.828	2	Kunjë - shtyllë metalik	PM
2	2	7512022.863	4687675.372	676.860	2	Kunjë - shtyllë metalik	PM
3	3	7512024.573	4687662.196	677.121	2	Kunjë - shtyllë metalik	PM
4	4	7512035.285	4687662.300	675.935	2	Kunjë - shtyllë metalik	PM
5	5	7512033.412	4687676.741	675.489	2	Kunjë - shtyllë metalik	PM
6	6	7512043.108	4687677.999	675.530	2	Kunjë - shtyllë metalik	PM
7	7	7512045.132	4687662.396	674.588	2	Kunjë - shtyllë metalik	PM
8	8	7512054.294	4687662.484	673.394	2	Kunjë - shtyllë metalik	PM
9	9	7512052.129	4687679.169	672.421	2	Kunjë - shtyllë metalik	PM
10	10	7512060.595	4687680.268	672.250	2	Kunjë - shtyllë metalik	PM
11	11	7512062.891	4687662.568	672.459	2	Kunjë - shtyllë metalik	PM
12	12	7512069.820	4687681.465	670.991	2	Kunjë - shtyllë metalik	PM
13	30414	7512014.216	4687672.423	678.123	2	Kunjë - shtyllë metalik	PV
14	51584	7512069.101	4687662.628	672.169	2	Kunjë - shtyllë metalik	PV
15	51585	7512070.196	4687671.522	671.454	2	Kunjë - shtyllë metalik	PV
16	51598	7512069.668	4687685.479	670.663	2	Kunjë - shtyllë metalik	PV
17	51599	7512012.991	4687678.125	678.297	2	Kunjë - shtyllë metalik	PV
18	51601	7512016.162	4687662.115	678.610	2	Kunjë - shtyllë metalik	PV

Matja e pikave në dy seri								
Seria	Nr. Pikës	Y	X	H		ΔY	ΔX	ΔP
I	3	7512024.57	4687662.19	677.12		0.0053	0.0067	0.0085
II	3	7512024.57	4687662.18	677.14				
I	12	7512069.809	4687681.459	670.99		-0.0067	0.0082	0.0106
II	12	7512069.816	4687681.451	670.98				

Koordinatat përfundimtare			
Nr	Y	X	H
3	7512024.568	4687662.185	677.132
12	7512069.812	4687681.455	670.984

Gjeodeti / Kompania gjeodete e licencuar:	LIRIDON SEJDIU	Nënshtkrimi dhe vula:
Numri i licencës	140	

