

Zyra kadastrale komunale / Opštinska katastarska kancelarija: Ferizaj

Zona kadastrale / Katastarska zona: Greme

Lloji i njësish kadastrale / Vrstë kadastrale të njësive : Parcel



Republika e Kosovës

Republic of Kosovo

Qeveria - Vlada - Government

Ministria e Mjedisit dhe Planifikimit Hapësinor / Ministristvo Strelne i Prostonog Planinija / Ministry of Environment and Spatial Planning


AGJENCIA KADASTRALE E KOSOVËS / KATASTRALNA AGENCIJA KOSOVA / CADASTRAL AGENCY

Nr. i njësish kadastrale / Br. kadastrale të njësive : 02096-4

Numri i lëndës / Broj predmeta: _____

Shkallë e zvogëlimi / Razmëra plana : 1:250

Nr. Rend.	Nr.	Y	X	H	Kodi	Përshkrimi	Burimi
1	FE12	7507482.725	4692048.476	669.860	11	Monument	PM
2	1	7512022.349	4687679.339	676.828	2	Kunjtë - shpyllë metalik	PM
3	2	7512022.863	4687675.372	676.860	2	Kunjtë - shpyllë metalik	PM
4	3	7512024.573	4687662.196	677.121	2	Kunjtë - shpyllë metalik	PM
5	4	7512035.285	4687662.300	675.935	2	Kunjtë - shpyllë metalik	PM
6	5	7512033.412	4687676.741	675.489	2	Kunjtë - shpyllë metalik	PM
7	6	7512043.108	4687677.999	675.590	2	Kunjtë - shpyllë metalik	PM
8	7	7512045.132	4687662.306	674.588	2	Kunjtë - shpyllë metalik	PM
9	8	7512054.294	4687662.484	673.394	2	Kunjtë - shpyllë metalik	PM
10	9	7512052.129	4687679.169	672.421	2	Kunjtë - shpyllë metalik	PM
11	10	7512060.595	4687680.268	672.250	2	Kunjtë - shpyllë metalik	PM
12	11	7512062.891	4687662.568	672.459	2	Kunjtë - shpyllë metalik	PM
13	12	7512069.820	4687681.465	670.991	2	Kunjtë - shpyllë metalik	PM
14	13	7512014.216	4687672.423	678.123	2	Kunjtë - shpyllë metalik	PV
15	14	7512069.101	4687662.628	672.169	2	Kunjtë - shpyllë metalik	PV
16	15	7512070.196	4687671.522	671.454	2	Kunjtë - shpyllë metalik	PV
17	16	7512069.668	4687685.479	670.663	2	Kunjtë - shpyllë metalik	PV
18	17	7512012.991	4687678.125	678.297	2	Kunjtë - shpyllë metalik	PV
19	18	7512016.162	4687662.115	678.610	2	Kunjtë - shpyllë metalik	PV

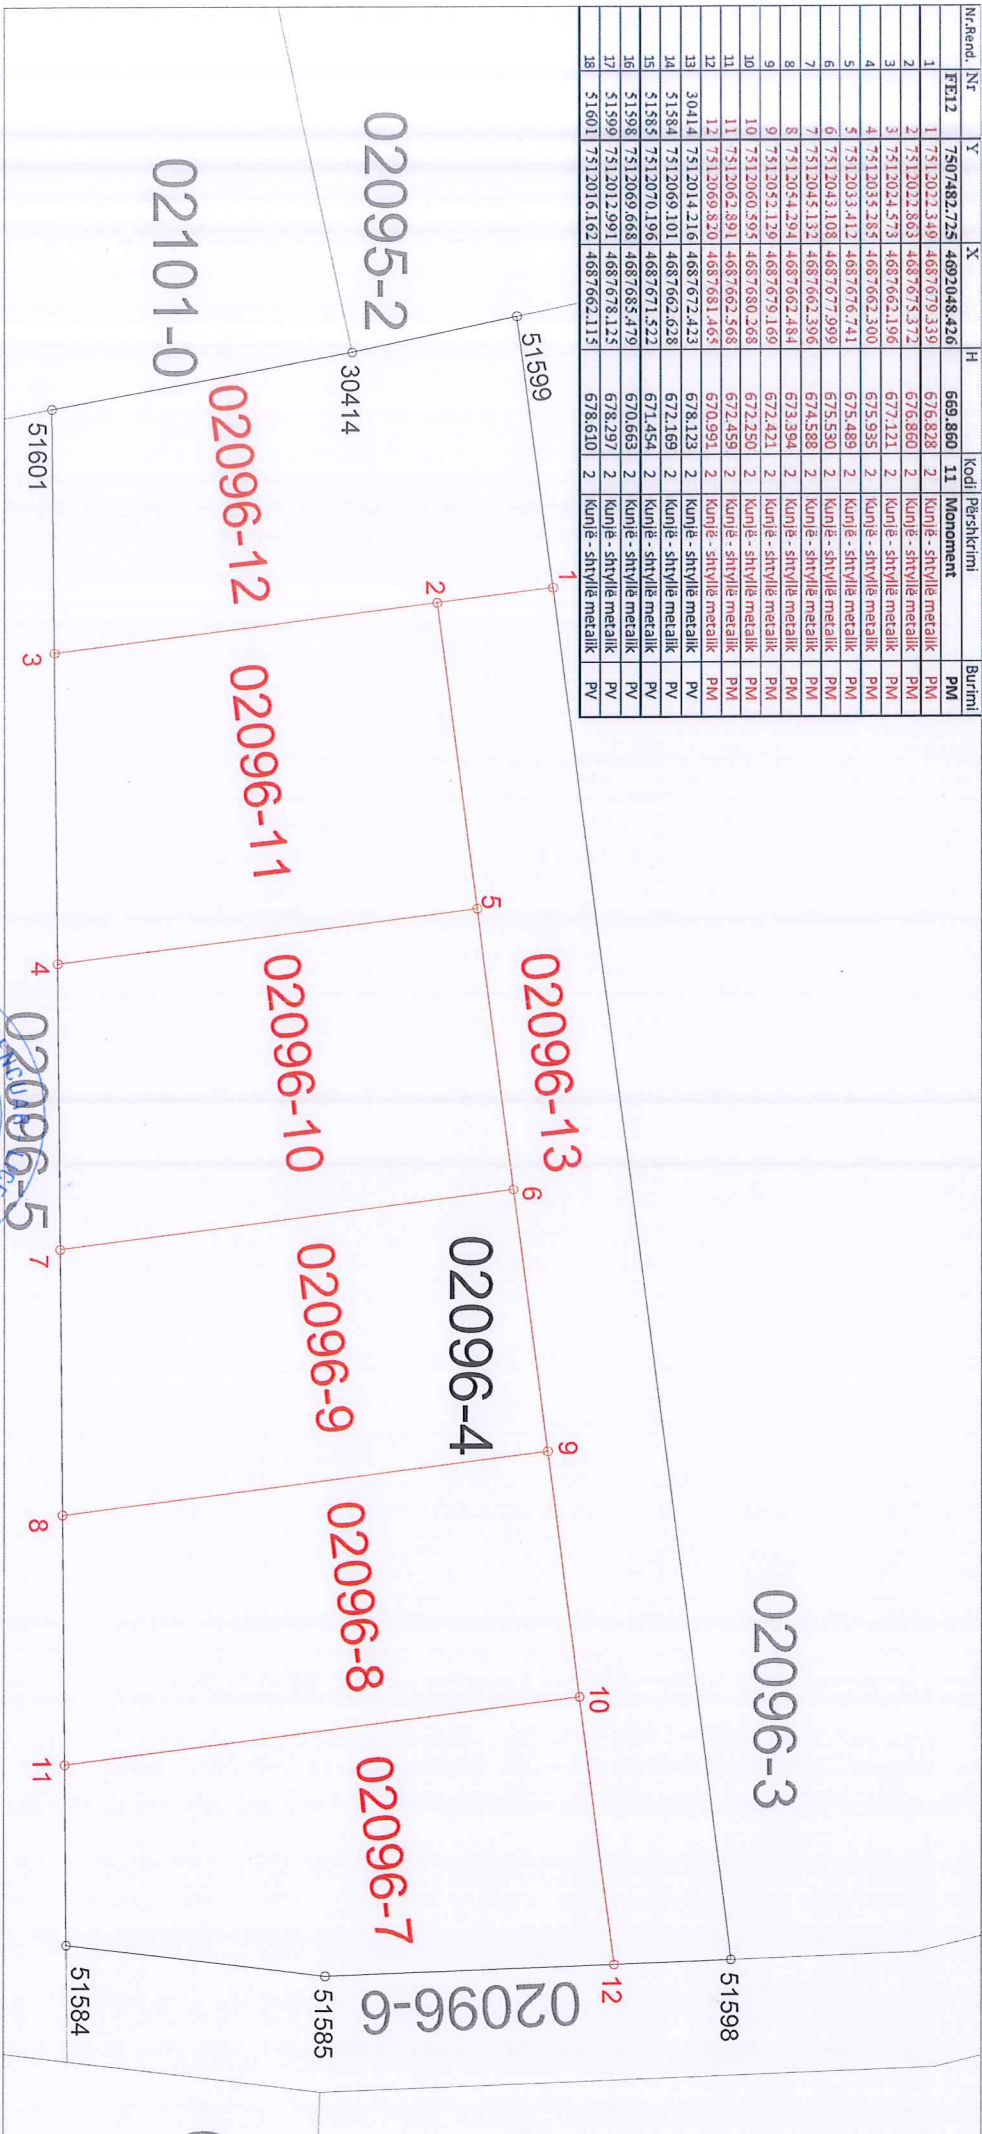

Rilevimi / Snimio: LIRIDON SEJDIU

(emri dhe mbiemri i gjeodetit/kompanisë/ inë e prezantimit kompanie)

Nr. i licencës / Br. licence: 140

Nënshtkrimi / Popis: _____

Data e rilevimit / Datum snimanja: 21.02.2026

Aprovimi / Usvojio: _____

(emri dhe mbiemri i personit zyrtar inë e prezantimit shërbimesh)

Nënshtkrimi / Popis: _____

Data e aprovimit / Datum usvajanja: _____

