

Zyra kadastrale komunale / Opštinska katastarska kancelarija: Ferizaj

Zona kadastrale / Katastarska zona: Greme

Lloji i njësisë kadastrale / Vrsta katastarske jedinice : Parcel



Republika e Kosovës
Republika Kosova-Republic of Kosova
Qeveria -Vlada-Government


Ministria e Mjedisit dhe Planifikimit Hapësinor /Ministarstvo Sredine i Prostornog Planiranja/Ministry of Environment and Spatial Planning
AGJENCIA KADASTRALE E KOSOVËS/ KATASTARSKA AGENCIJA KOSOVA/ KOSOVA CADASTRAL AGENCY

Nr. i njësisë kadastrale / Br. katastarske jedinice : 02096-4

Numri i lëndës / Broj predmeta: _____

Shkalla e zvoglimit / Razmera plana : 1:250

Nr.Rend.	Nr	Y	X	H	Kodi	Përshkrimi	Burimi
	FE12	7507482.725	4692048.426	669.860	11	Monoment	PM
1	1	7512022.349	4687679.339	676.828	2	Kunjë - shtyllë metalik	PM
2	2	7512022.863	4687675.372	676.860	2	Kunjë - shtyllë metalik	PM
3	3	7512024.573	4687662.196	677.121	2	Kunjë - shtyllë metalik	PM
4	4	7512035.285	4687662.300	675.935	2	Kunjë - shtyllë metalik	PM
5	5	7512033.412	4687676.741	675.489	2	Kunjë - shtyllë metalik	PM
6	6	7512043.108	4687677.999	675.530	2	Kunjë - shtyllë metalik	PM
7	7	7512045.132	4687662.396	674.588	2	Kunjë - shtyllë metalik	PM
8	8	7512054.294	4687662.484	673.394	2	Kunjë - shtyllë metalik	PM
9	9	7512052.129	4687679.169	672.421	2	Kunjë - shtyllë metalik	PM
10	10	7512060.595	4687680.268	672.250	2	Kunjë - shtyllë metalik	PM
11	11	7512062.891	4687662.568	672.459	2	Kunjë - shtyllë metalik	PM
12	12	7512069.820	4687681.465	670.991	2	Kunjë - shtyllë metalik	PM
13	30414	7512014.216	4687672.423	678.123	2	Kunjë - shtyllë metalik	PV
14	51584	7512069.101	4687662.628	672.169	2	Kunjë - shtyllë metalik	PV
15	51585	7512070.196	4687671.522	671.454	2	Kunjë - shtyllë metalik	PV
16	51598	7512069.668	4687685.479	670.663	2	Kunjë - shtyllë metalik	PV
17	51599	7512012.991	4687678.125	678.297	2	Kunjë - shtyllë metalik	PV
18	51601	7512016.162	4687662.115	678.610	2	Kunjë - shtyllë metalik	PV

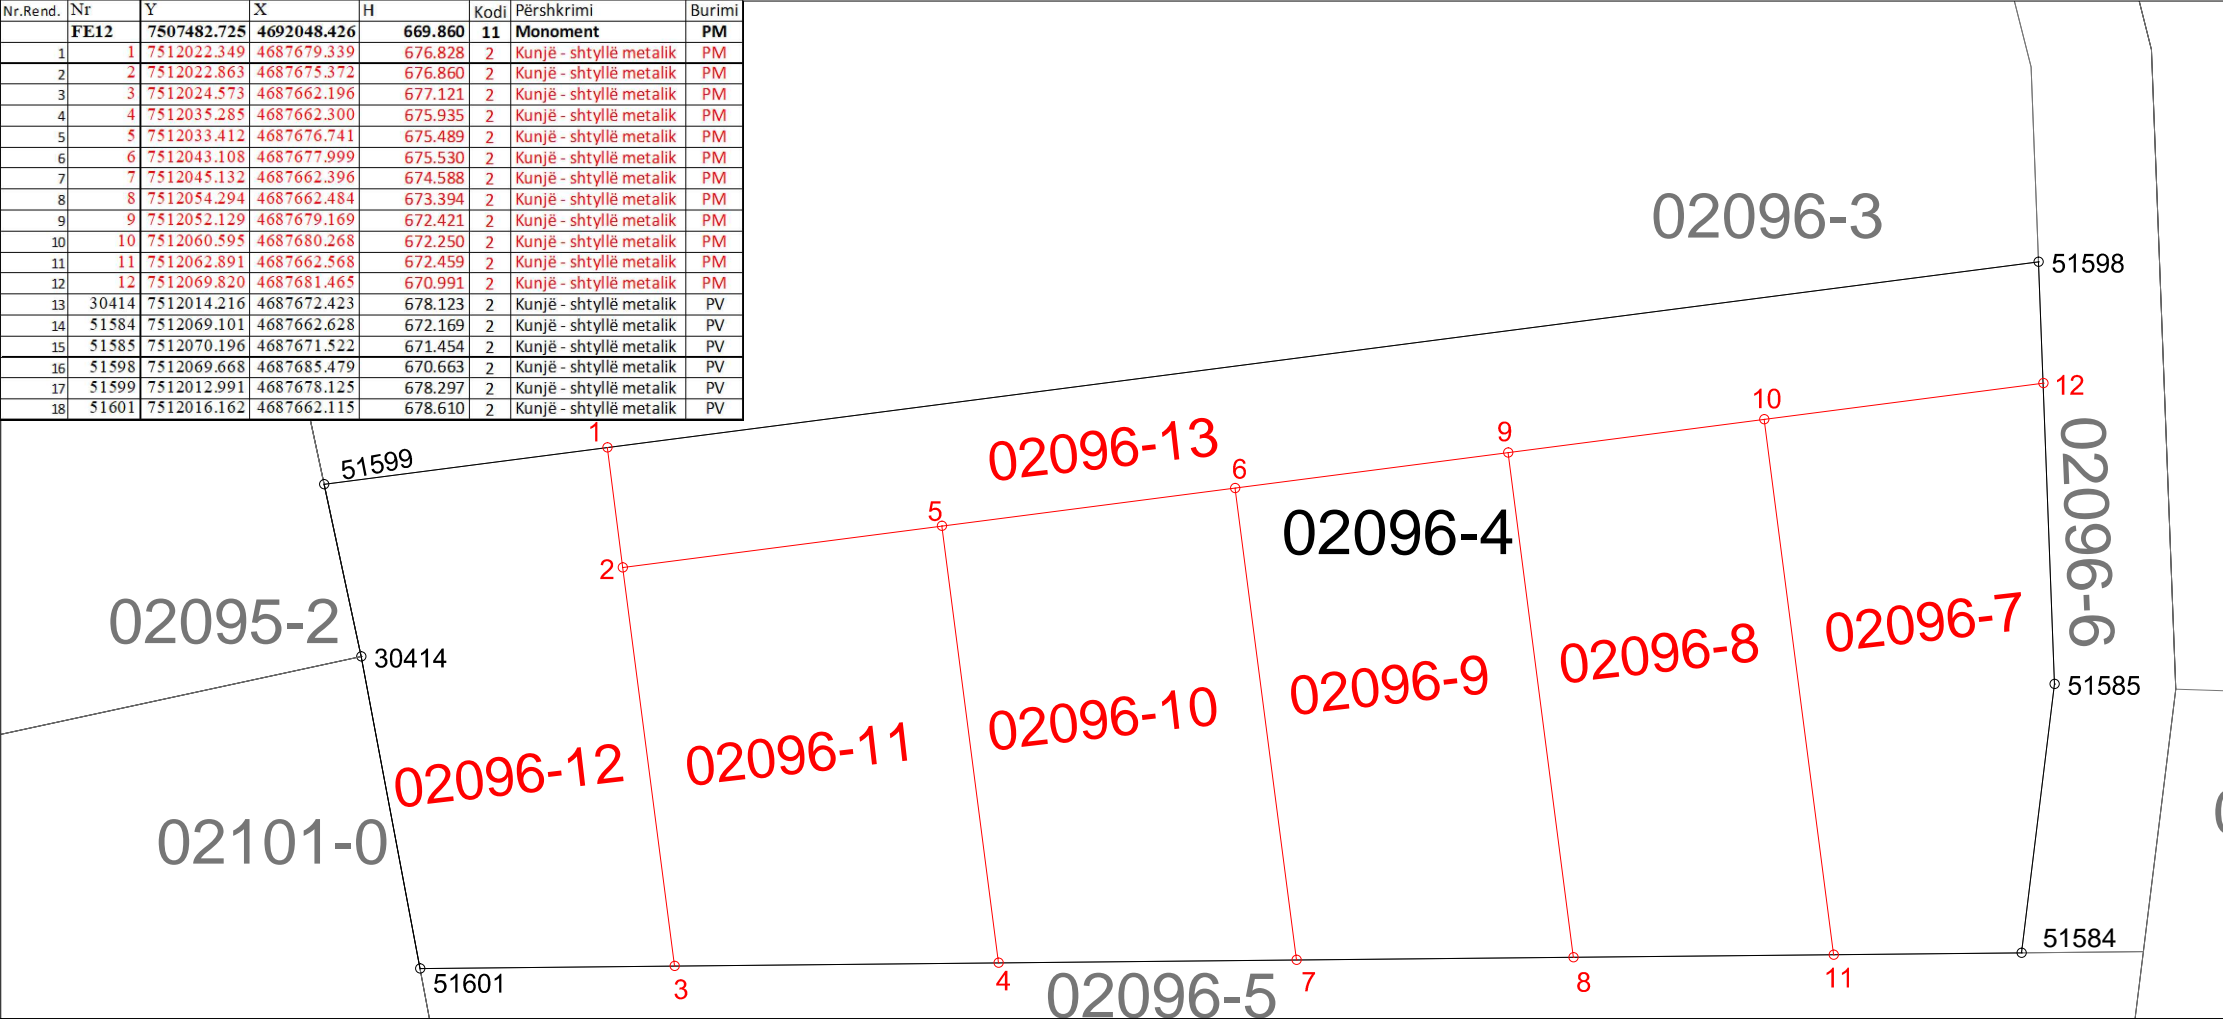

Rilevoi / Snimio: LIRIDON SEJDIU
(emri dhe mbiemri i gjeodetit/kompanisë/ ime i prezime geodeta/ kompanije)

Nr. i licencës / Br. licence: 140

Nënshkrimi / Potpis: _____

Data e rilevimit / Datum snimanja: 21.02.2026

V.V.

Aprovoi / Usvojio: _____
(emri dhe mbiemri i përsoneit zyrtar/ ime i prezime sluzbenog lica)

Nënshkrimi / Potpis: _____

Data e aprovimit / Datum usvajanja: _____